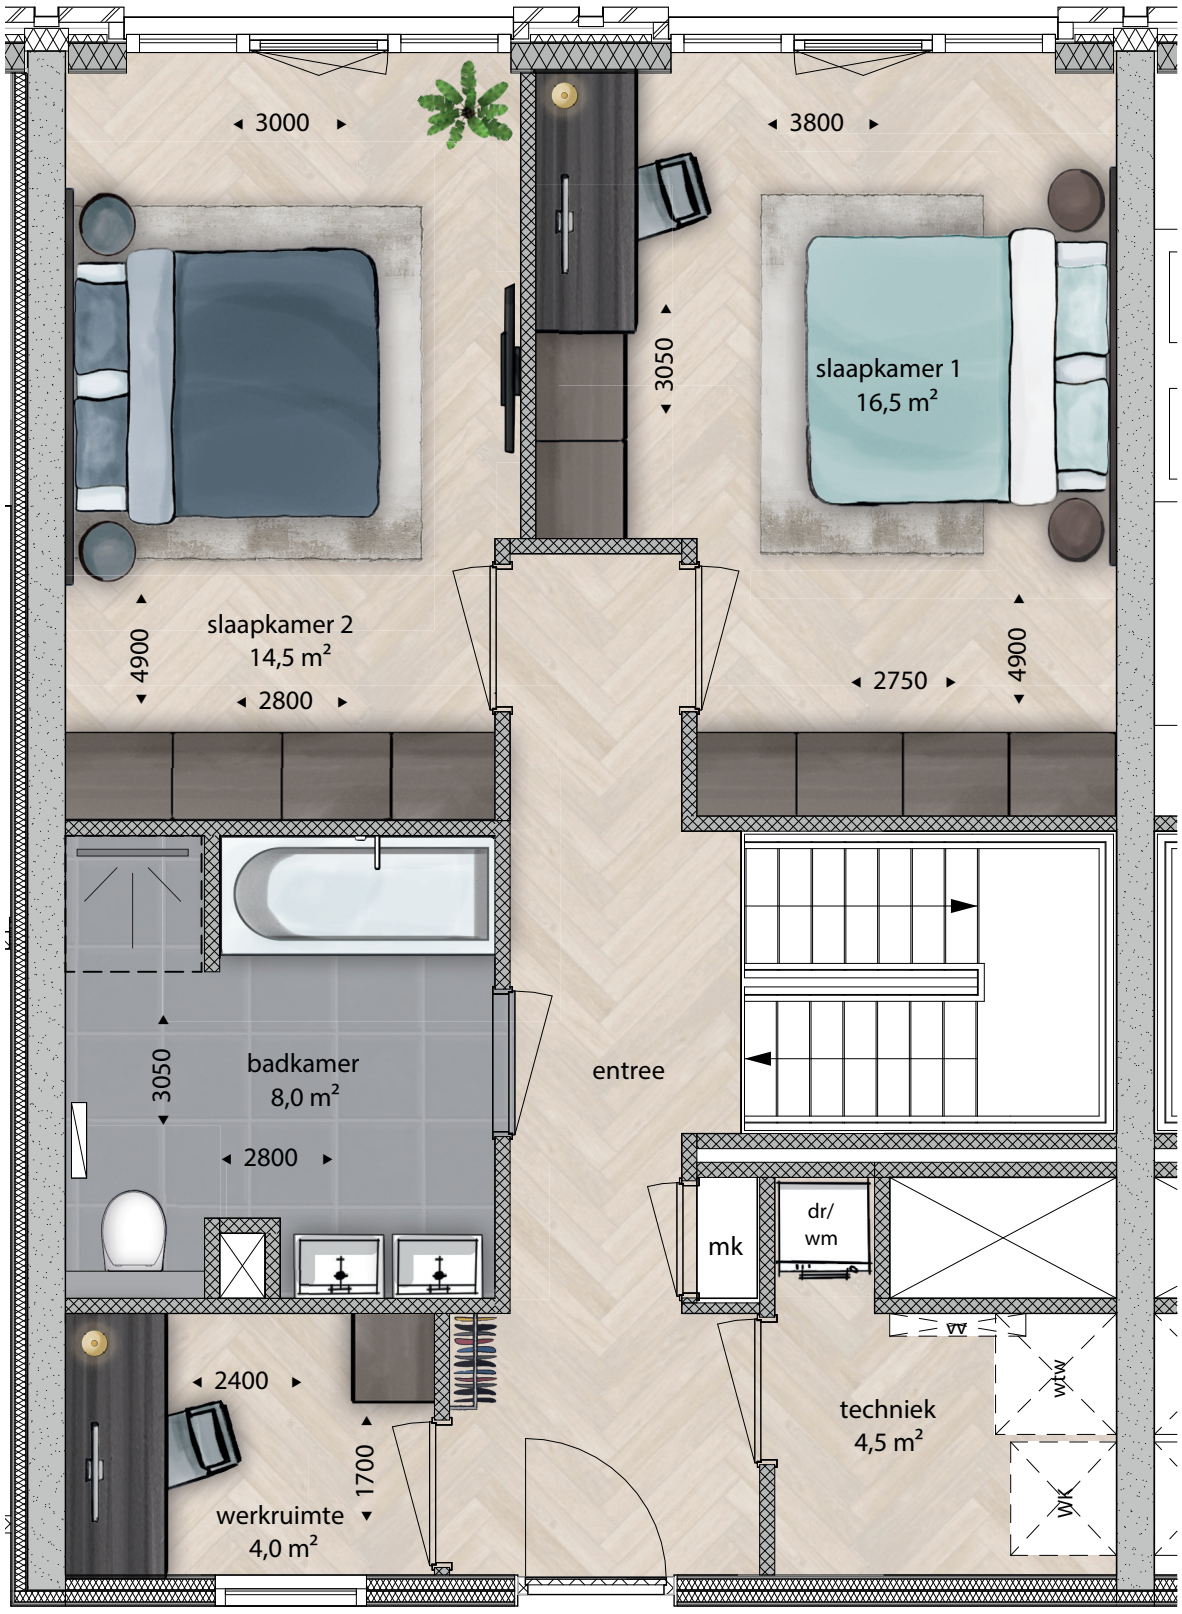
3000
3800
slaapkamer 1
16,5 m²
3050
slaapkamer 2
14,5 m²
2800
4900
2750
4900
badkamer
8,0 m²
3050
2800
entree
mk
dr/
wm
wtw
techniek
4,5 m²
wk
2400
1700
werkruimte
4,0 m²